




VORHABEN- UND ERSCHLIESSUNGSPLAN
Variante 1 - Südausrichtung
 Schnitt A-A'

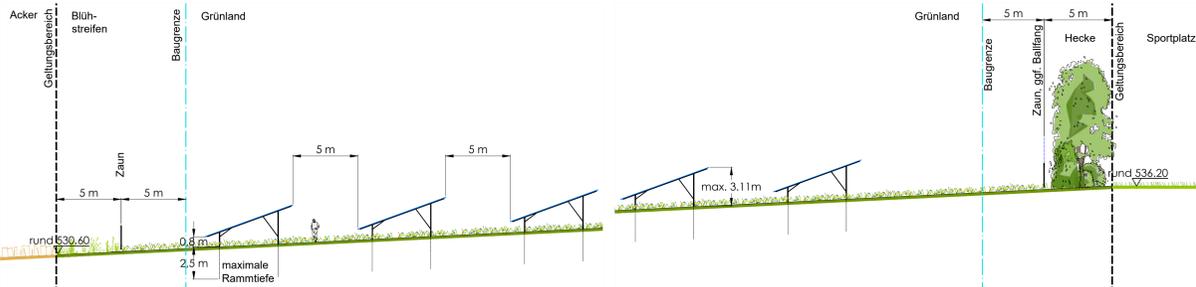

VORHABEN- UND ERSCHLIESSUNGSPLAN
Variante 2 - Ost-West Ausrichtung
 Schnitt B-B'

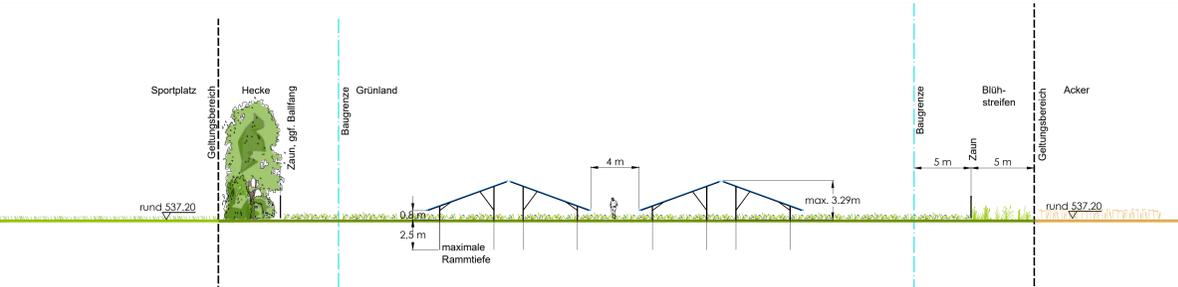


PFLANZSCHEMA

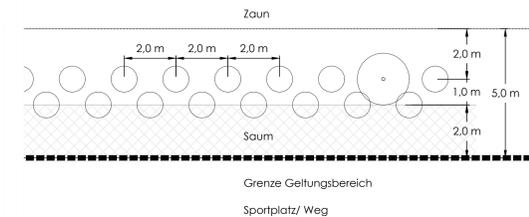

LEGENDE

- Gellungsbereich
- Baugrenze
- Strauch-Hecke, 2-reihig, Ausgleichsmaßnahme A1
- Gehölzgruppe, Ausgleichsmaßnahme A2
- Blühsaum, Ausgleichsmaßnahme A3
- Grünland
- Schotterrasen
- Zaun, Höhe bis 2,5m
- Zaun, ggf. mit zusätzlichem Ballfangzaun
- Einbauten
- Bestandshöhe
- Höhenlinie
- Anschlußleitung
- Bestandsleitung

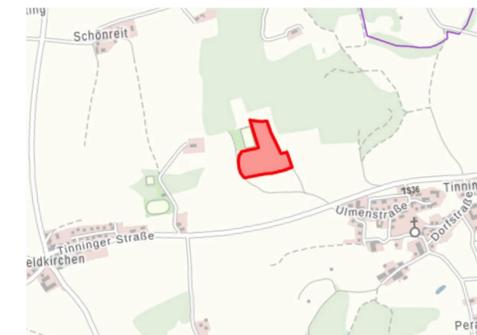

Übersicht Anschluss



VORHABEN- UND ERSCHLIESSUNGSPLAN
"FREIFLÄCHEN PV-ANLAGE BEI TINNING"

Gemarkung: Oberfeldkirchen
 Flurnummer: 308 und 525

GEMEINDE: Trostberg
 LANDKREIS: Traunstein
 REGIERUNGSBEZIRK: Oberbayern



Entwurf vom: 13.01.2025
 ausgefertigt am: 13.01.2025
 Plandatum: 13.01.2025
 Maßstab: 1:500 / 1:200

Planverfasser:
 Köppel Landschaftsarchitekt
 Katharinenplatz 7
 84453 Mühldorf a. Inn
 Tel. 08631 / 988851
 Fax. 08631 / 988790
 e-mail: info@la-koepfel.de

Stadt Trostberg an der Alz
 Hauptstr. 24
 83308 Trostberg
 Tel. 0 86 21 / 80 10
 Fax. 0 86 21 / 80 11 80
 e-mail: info@trostberg.de

Barbara Grundner-Köppel
 Landschaftsarchitektin

Karl Schleid
 1. Bürgermeister